

Maître d'ouvrage



# Plan de Prévention des Risques Naturels Inondation (PPRI) Vallée de l'HELPE MAJEURE



## carte du zonage Réglementaire Commune de FLAUMONT WAUDRECHIES

Maître d'oeuvre





**DIRECTION DÉPARTEMENTALE DES TERRITOIRES ET DE LA MER DU NORD**

Service Sécurité Risques et Crise  
Cellule Plans de Prévention des Risques Naturels  
62 Boulevard de Belfort  
BP 289  
59019 Lille Cedex  
www.nord.equipement-agriculture.gouv.fr

Délégation Territoriale de l'Arvensois  
Cellule Planification Connaissance Territoriale, Planification Eau, Environnement et Risques  
8, rue Gossuin  
BP 203  
59363 AVESNES SUR HELPE

échelle : 1/5000<sup>e</sup>  
c:\PPRI\Zonage Flaumont-Waudrechies.Wor  
Juillet 2012

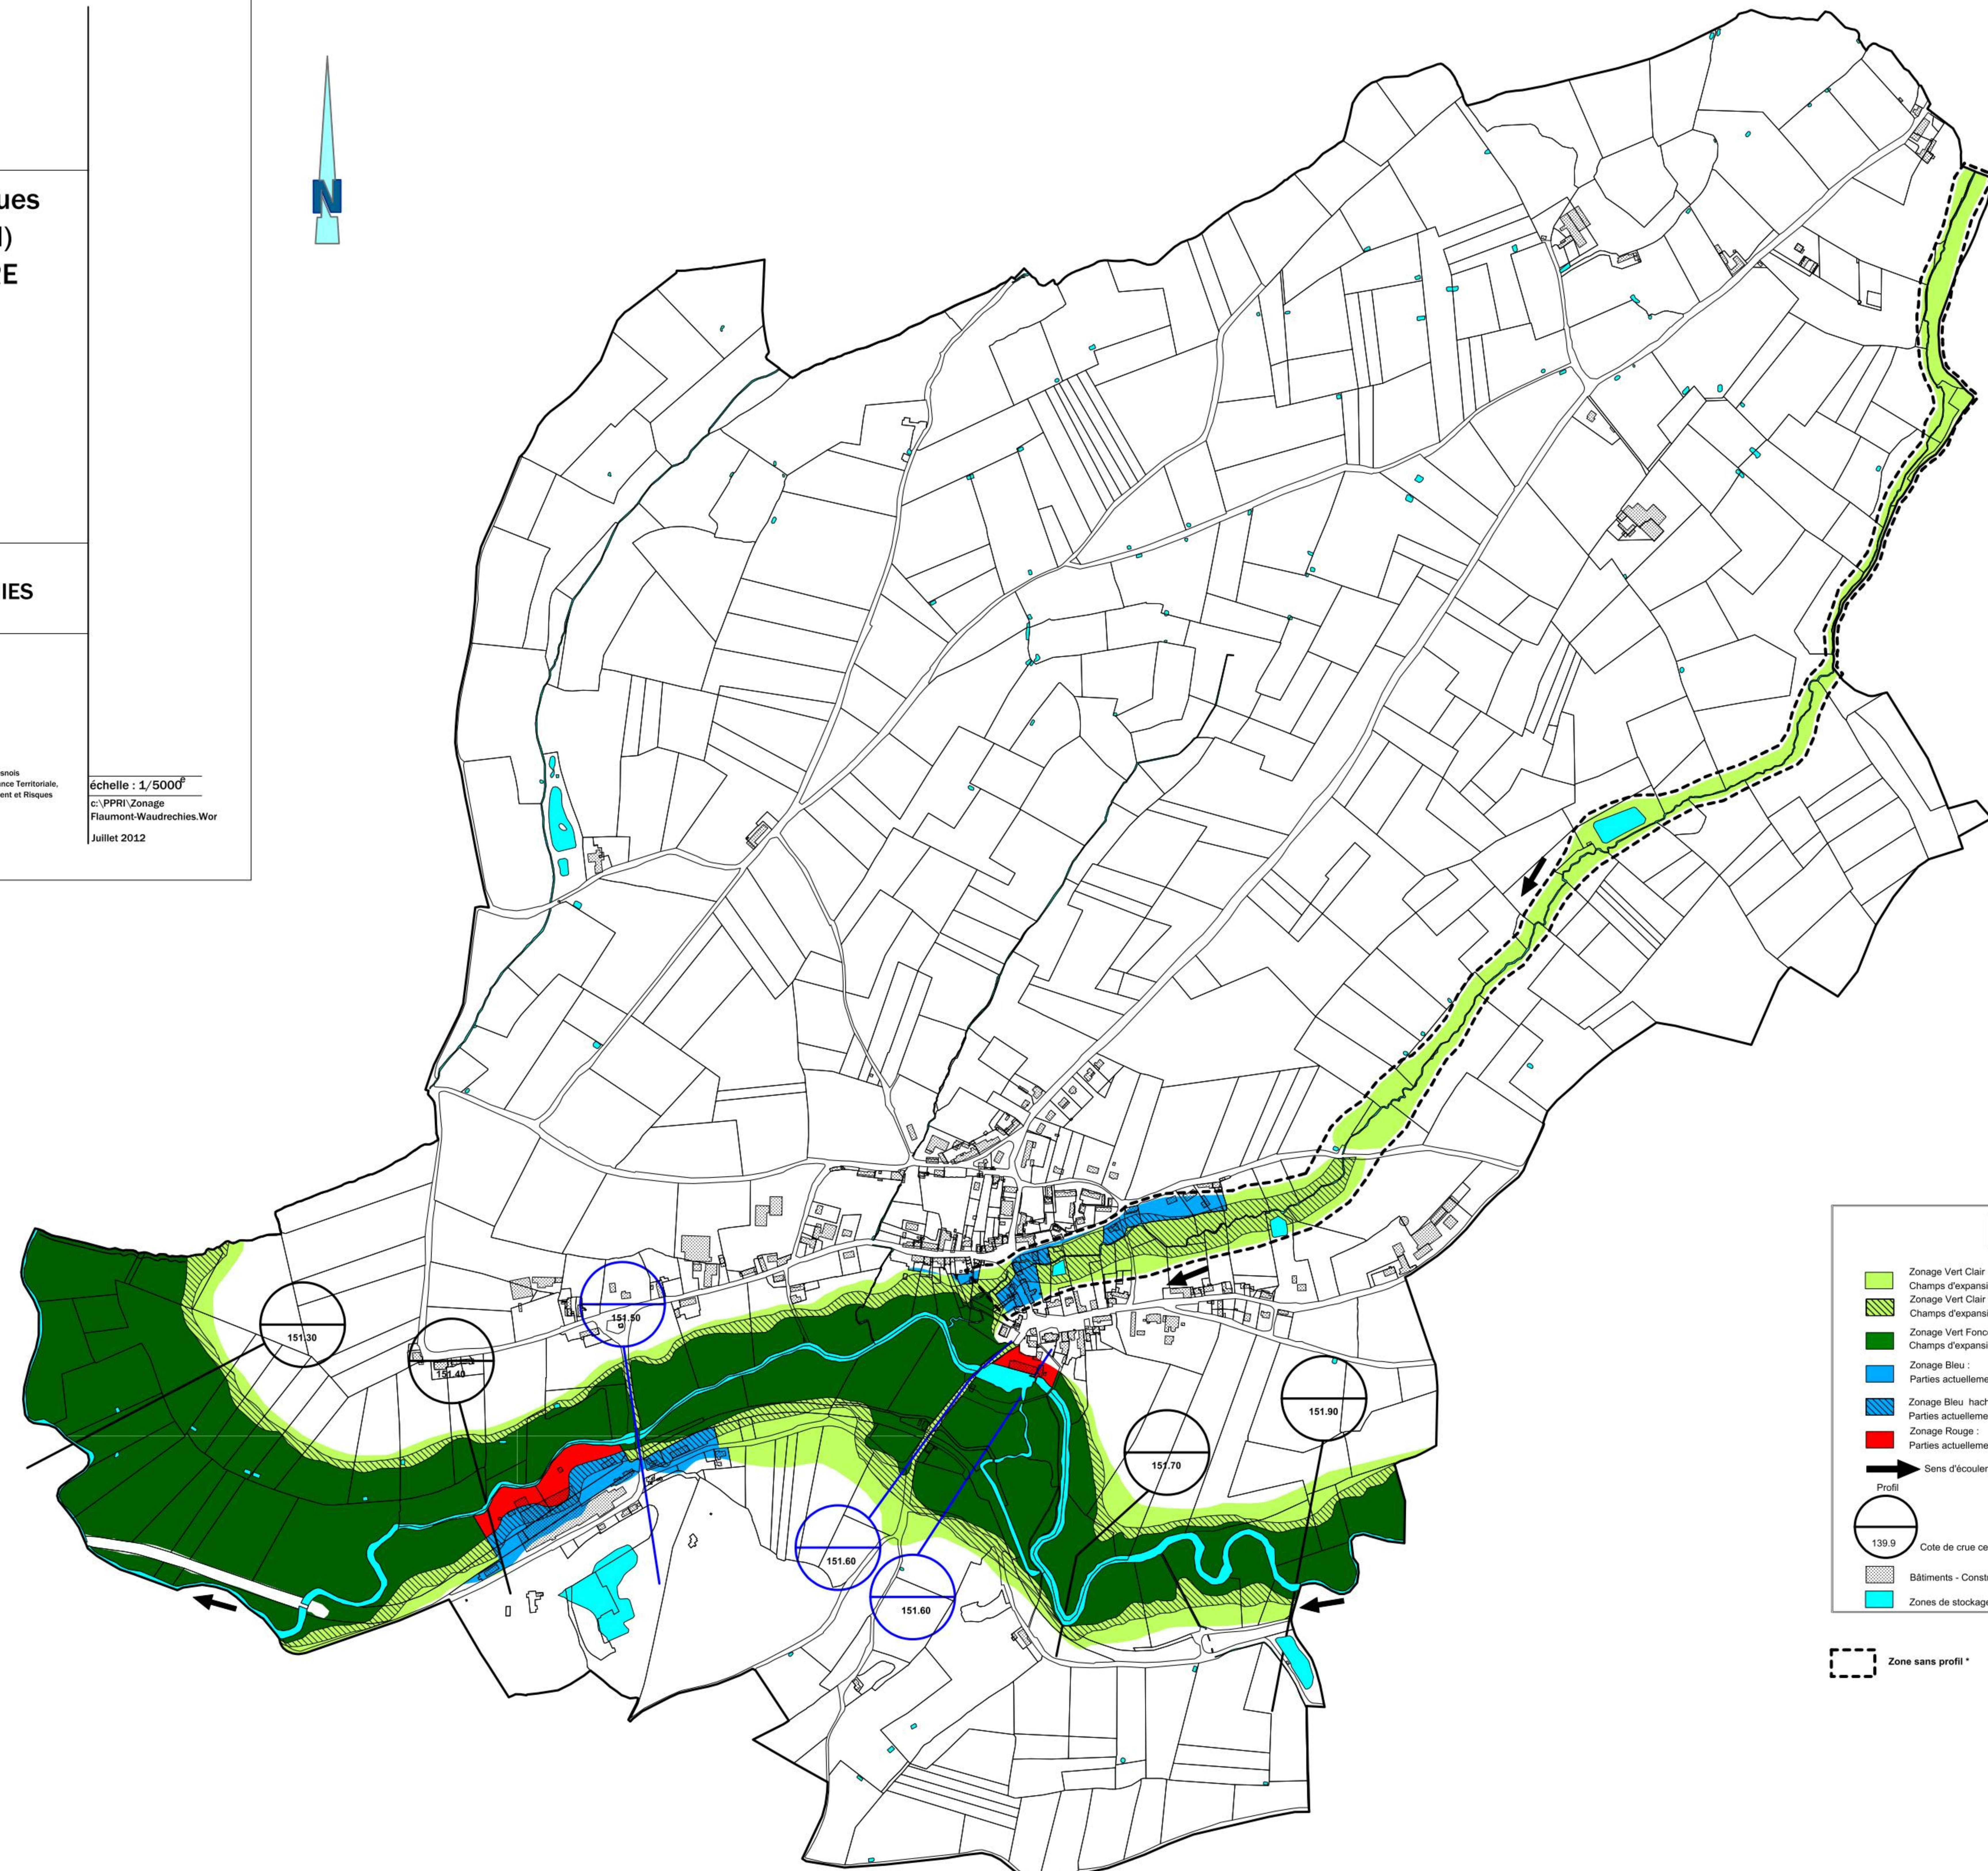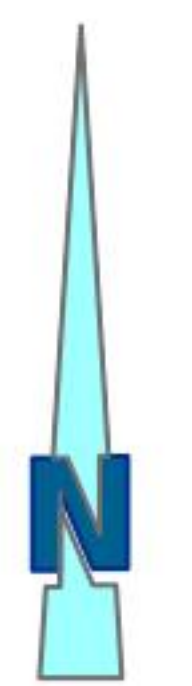

**LEGENDE**

- Zonage Vert Clair : Champs d'expansion des crues d'aléa faible
- Zonage Vert Clair hachuré : Champs d'expansion des crues d'aléa moyen
- Zonage Vert Foncé : Champs d'expansion des crues d'aléa fort
- Zonage Bleu : Parties actuellement urbanisées d'aléa faible
- Zonage Bleu hachuré : Parties actuellement urbanisées d'aléa moyen
- Zonage Rouge : Parties actuellement urbanisées d'aléa fort
- Sens d'écoulement
- Profil : 139.9 (Cote de crue centennale)
- Profil Affluent : 139.9
- Profil d'ouvrage : 139.9
- Bâtiments - Constructions
- Zones de stockage d'eau permanente

Zone sans profil \*

ech:1/5000ème